



Rue A. Cohen

Arcade au gré du preneur

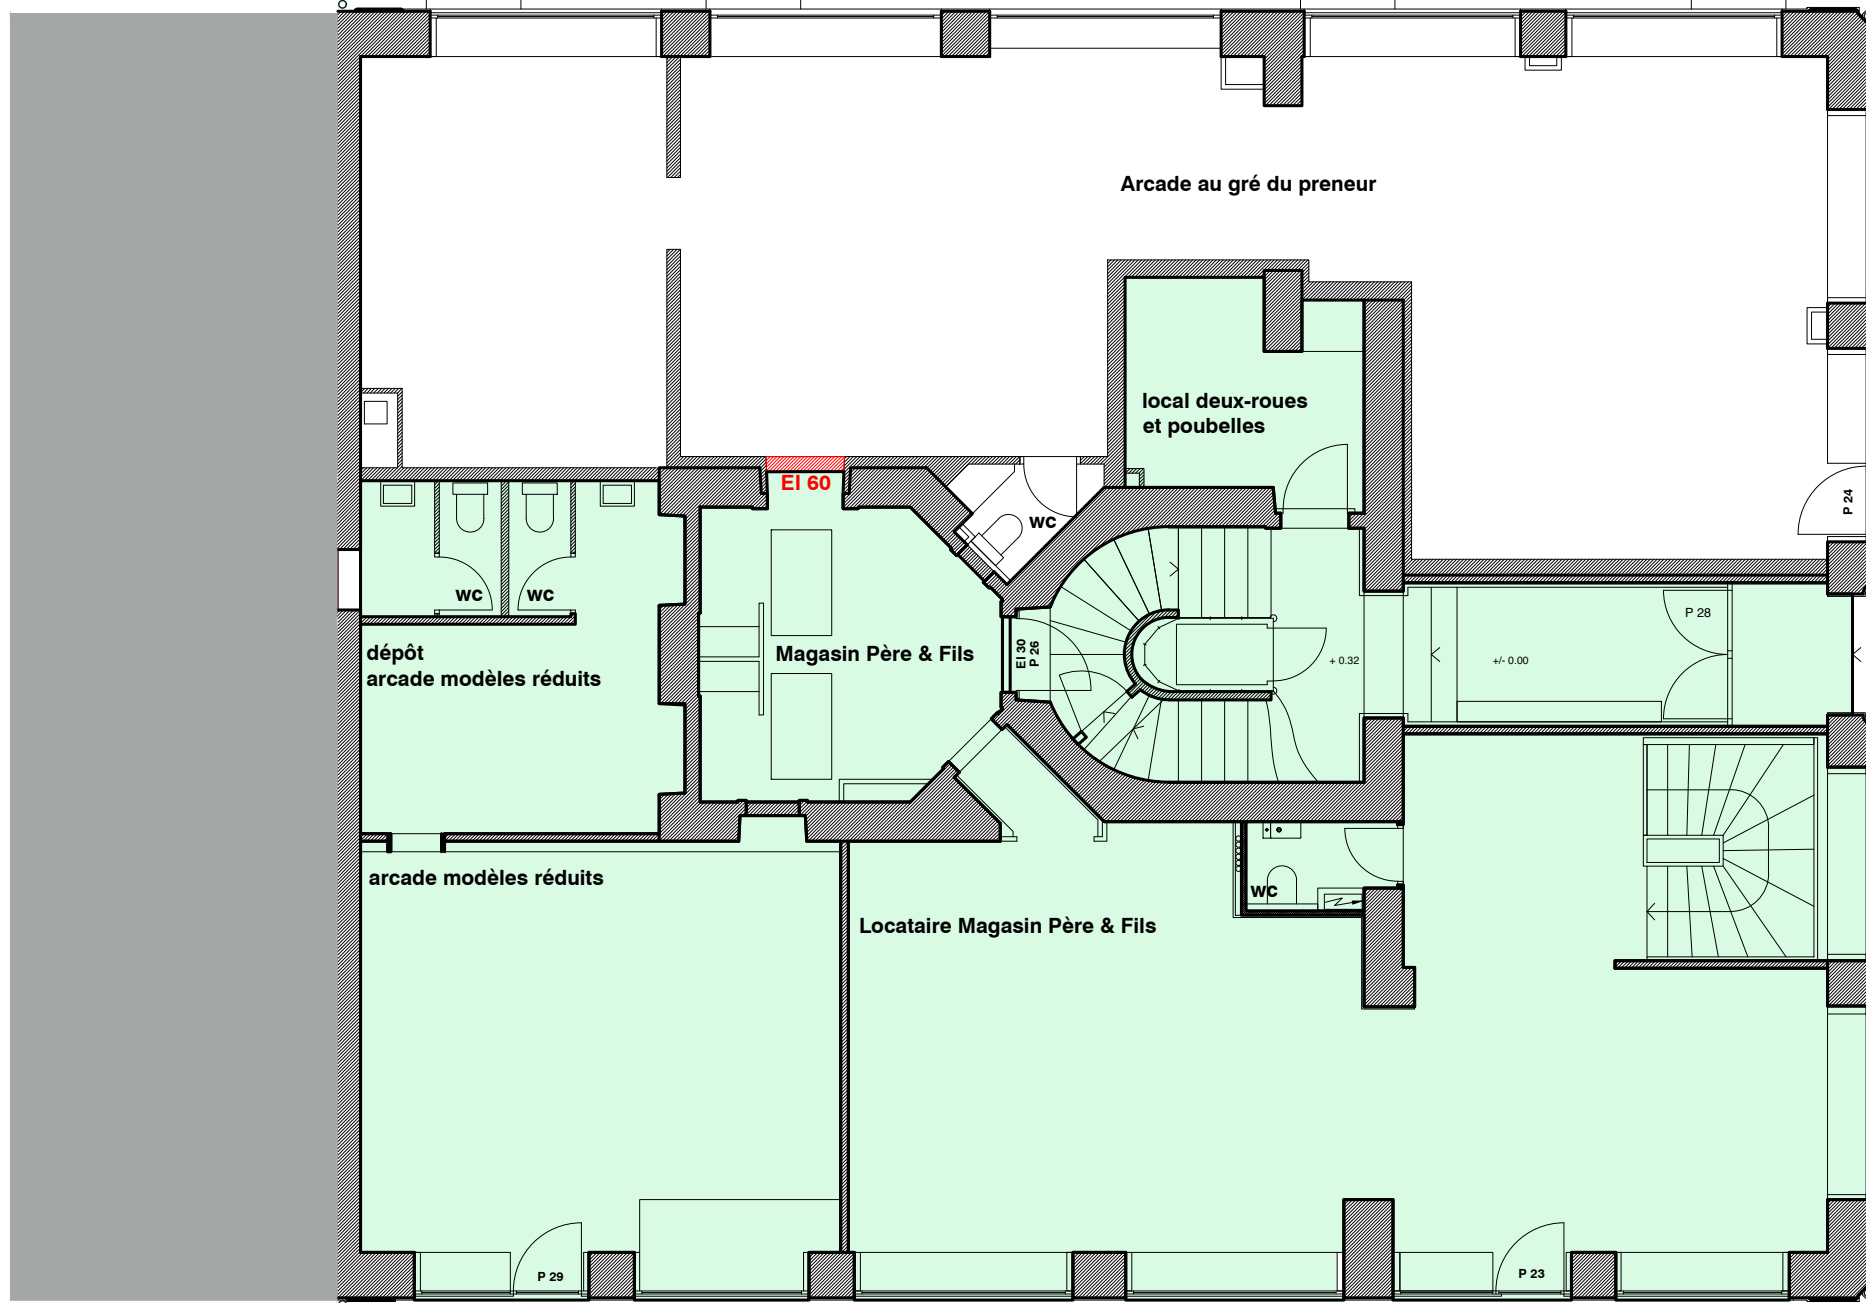

Rue Michel Roset

Rue de Berne

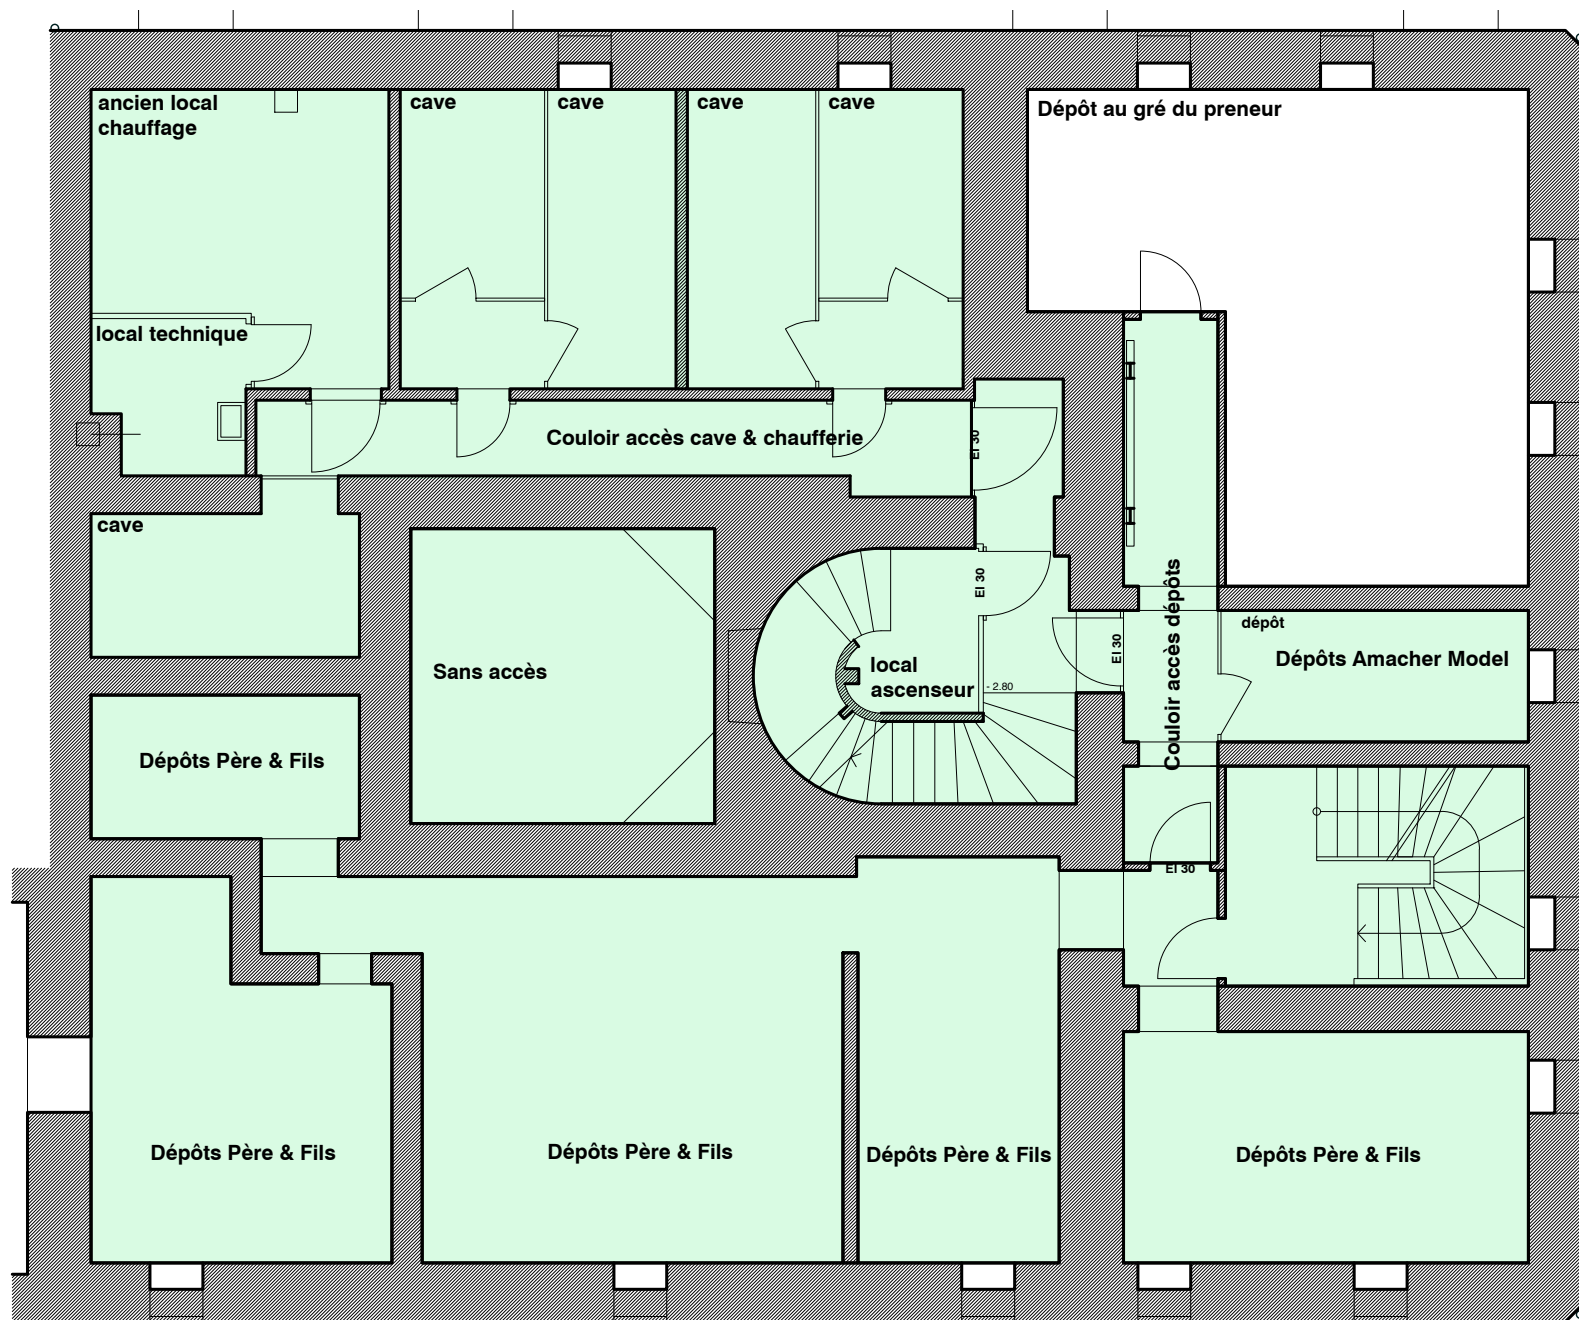

□ Zones au gré du preneur

■ Zones non concernées

Arcade au gré du preneur
Plan Rdc & Sous-sol

CREAD
 Rue Louis-de-Montfalcon 2
 1227 Carouge
 www.cread.ch

Ech: 1:100e

N° EXE_450

Date: 13.04.2022

Dessin: tlp