


BOULEVARD DES PROMENADES

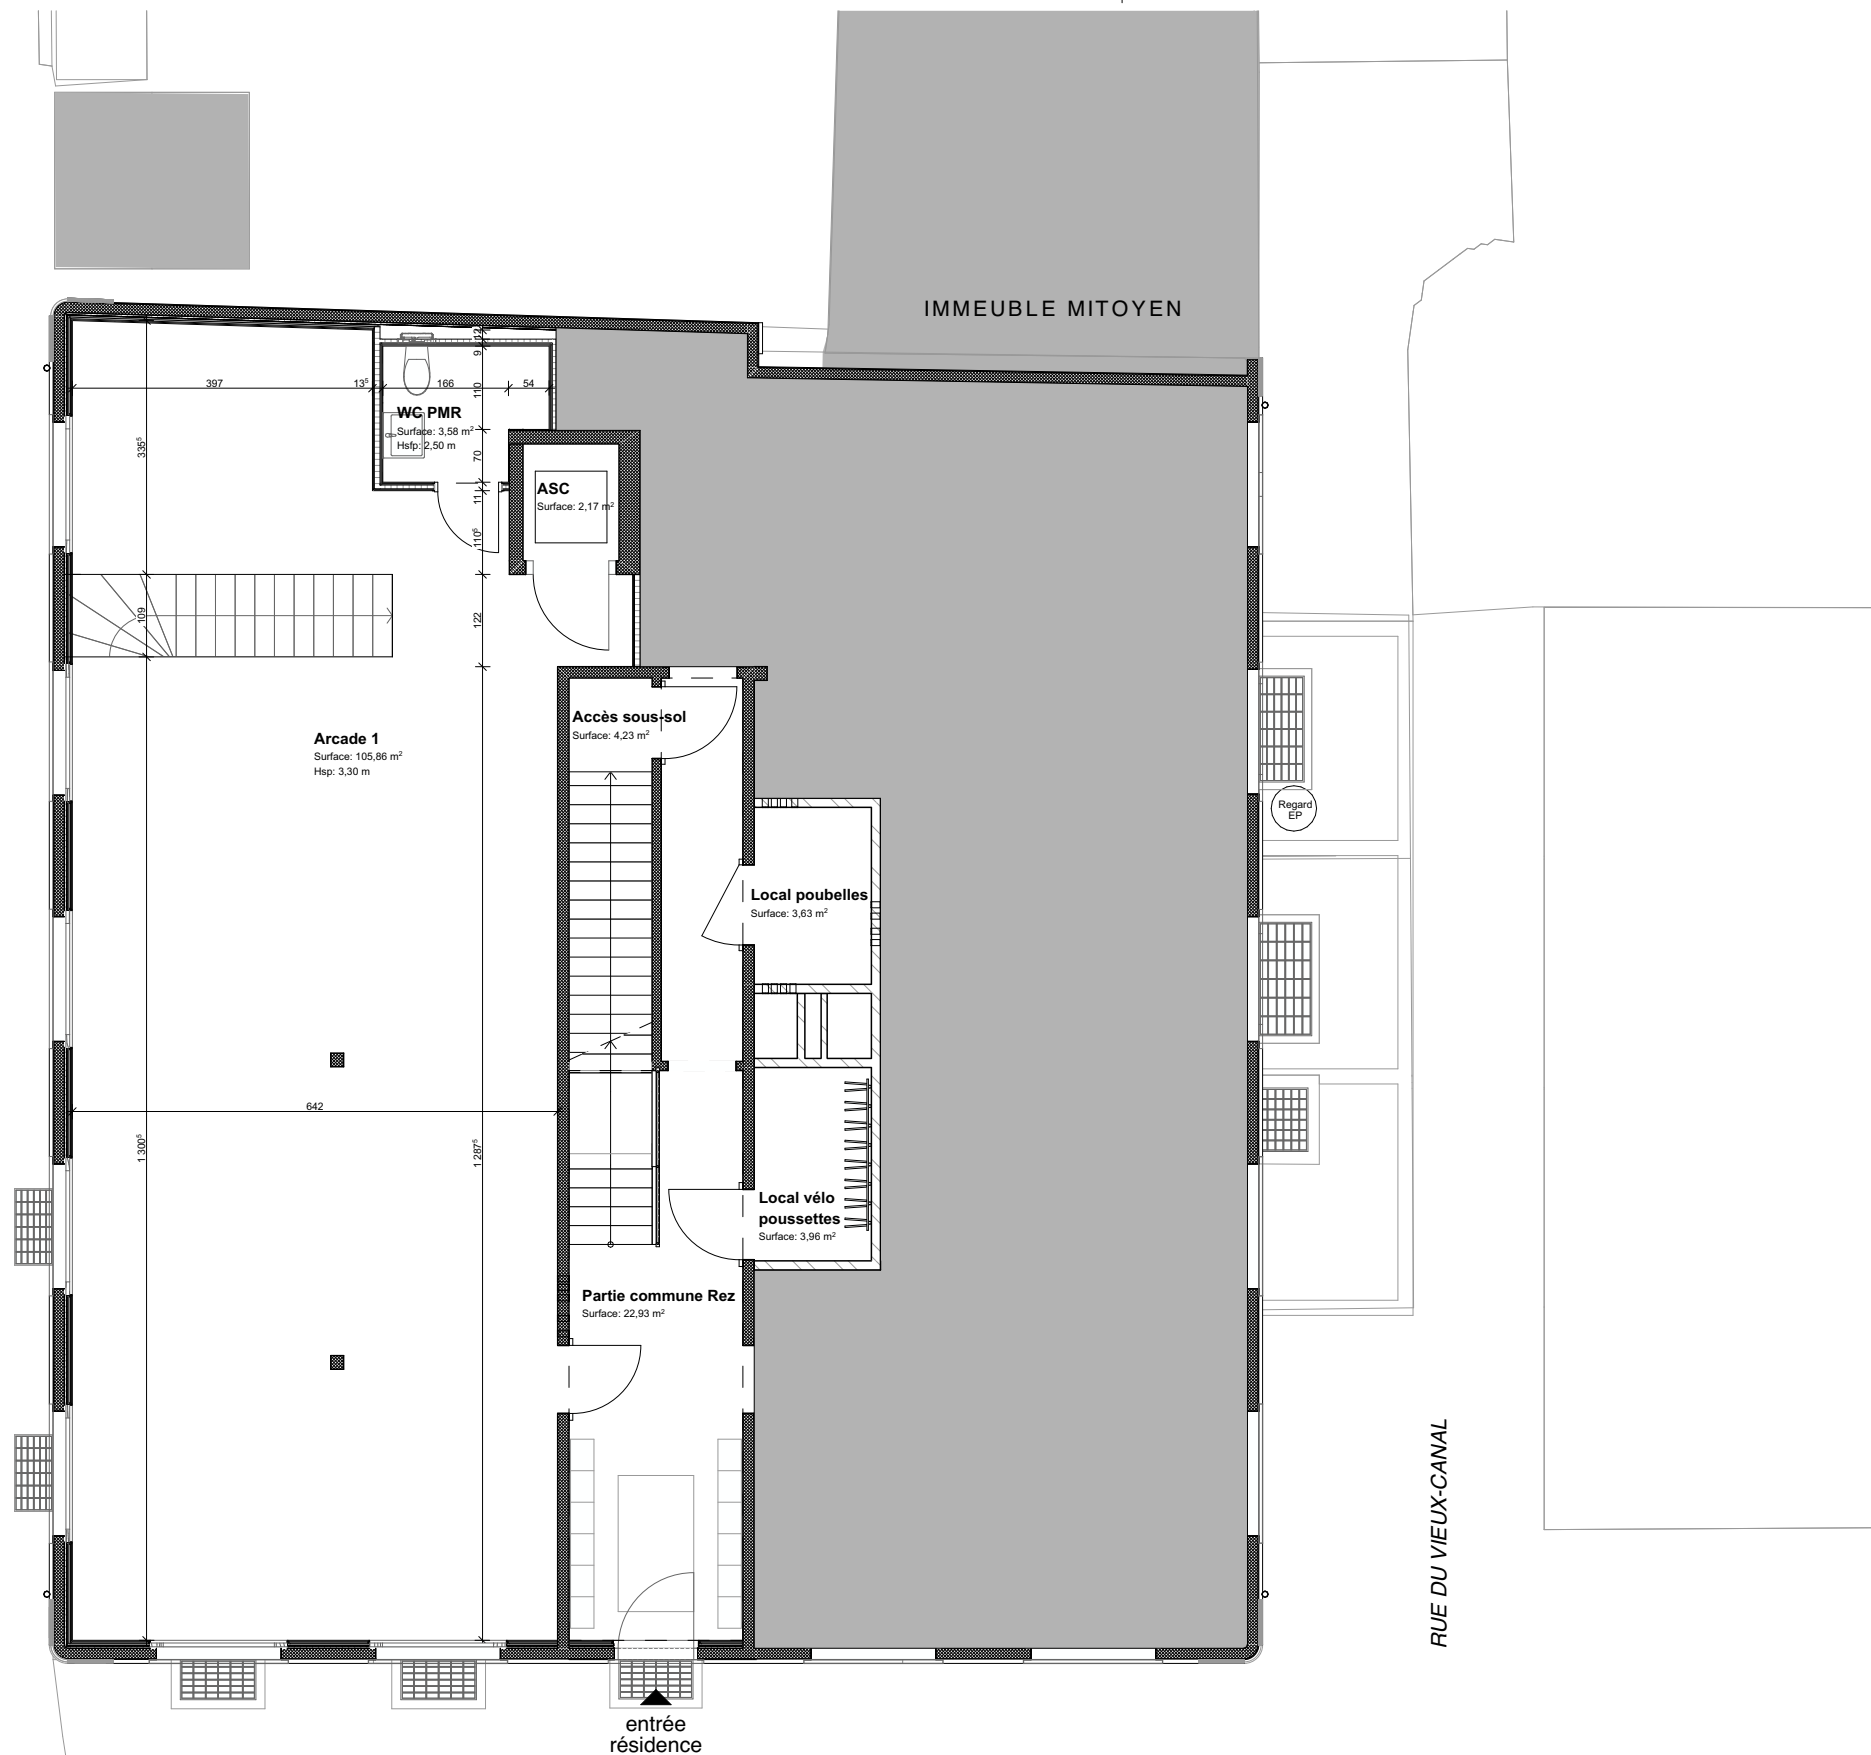

PLACE DU RONDEAU

RUE DU VIEUX-CANAL

N° affaire:
098_Rondeau 8

Rénovation d'un immeuble

Parcelle:
n° 1919

Place du Rondeau 8
CH-1227 Carouge

Echelle:
1:100

Plans de commercialisation

N° Plan:
01


Arcade 1 - Rez-de-chaussée

Date:
08.09.25

Format:
A3

c architecture

Collectif architecture sàrl
Route des Jeunes 4bis | CH-1227 Les Acacias
contact@c-architecture.ch

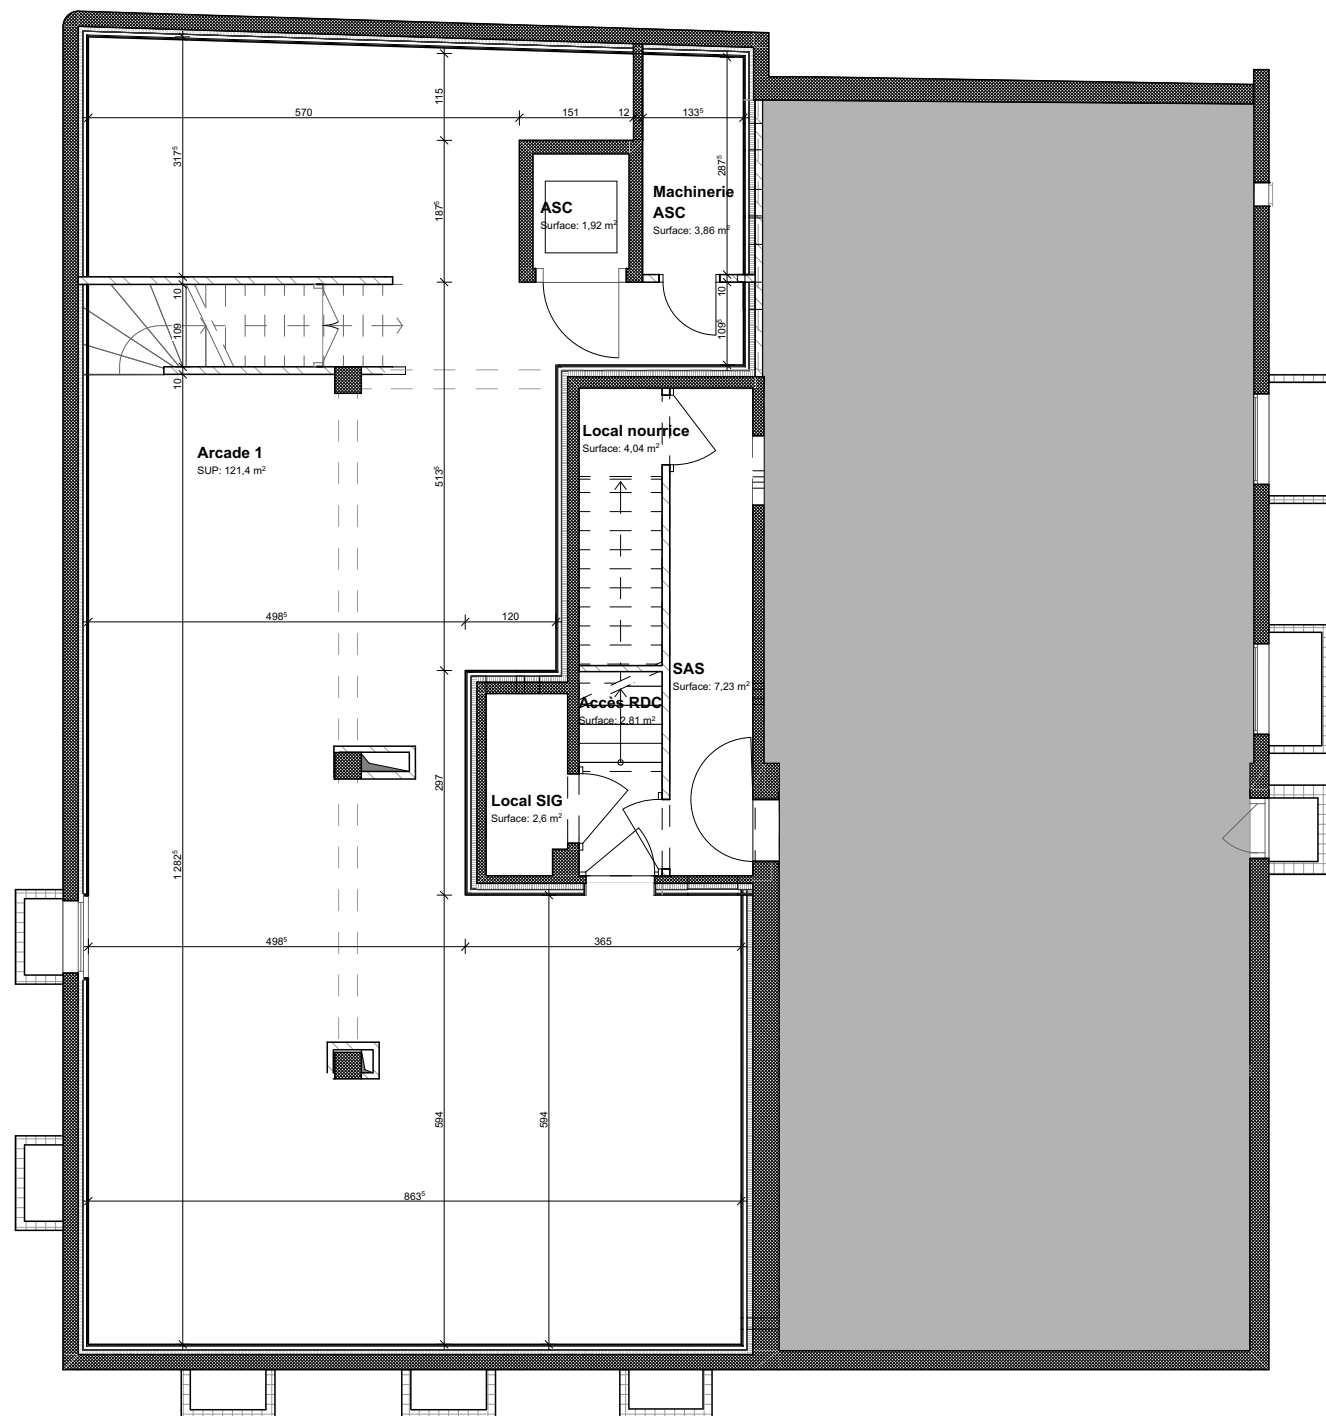

N° affaire: 098_Rondeau 8

Rénovation d'un immeuble

Parcelle: n° 1919

Place du Rondeau 8
CH-1227 Carouge

Echelle: 1:100

Plans de commercialisation

N° Plan: 02

Arcade 1 - Sous-sol


Date: 08.09.25

Format: A3

c architecture

Collectif architecture sàrl
Route des Jeunes 4bis | CH-1227 Les Acacias
contact@c-architecture.ch

BOULEVARD DES PROMENADES

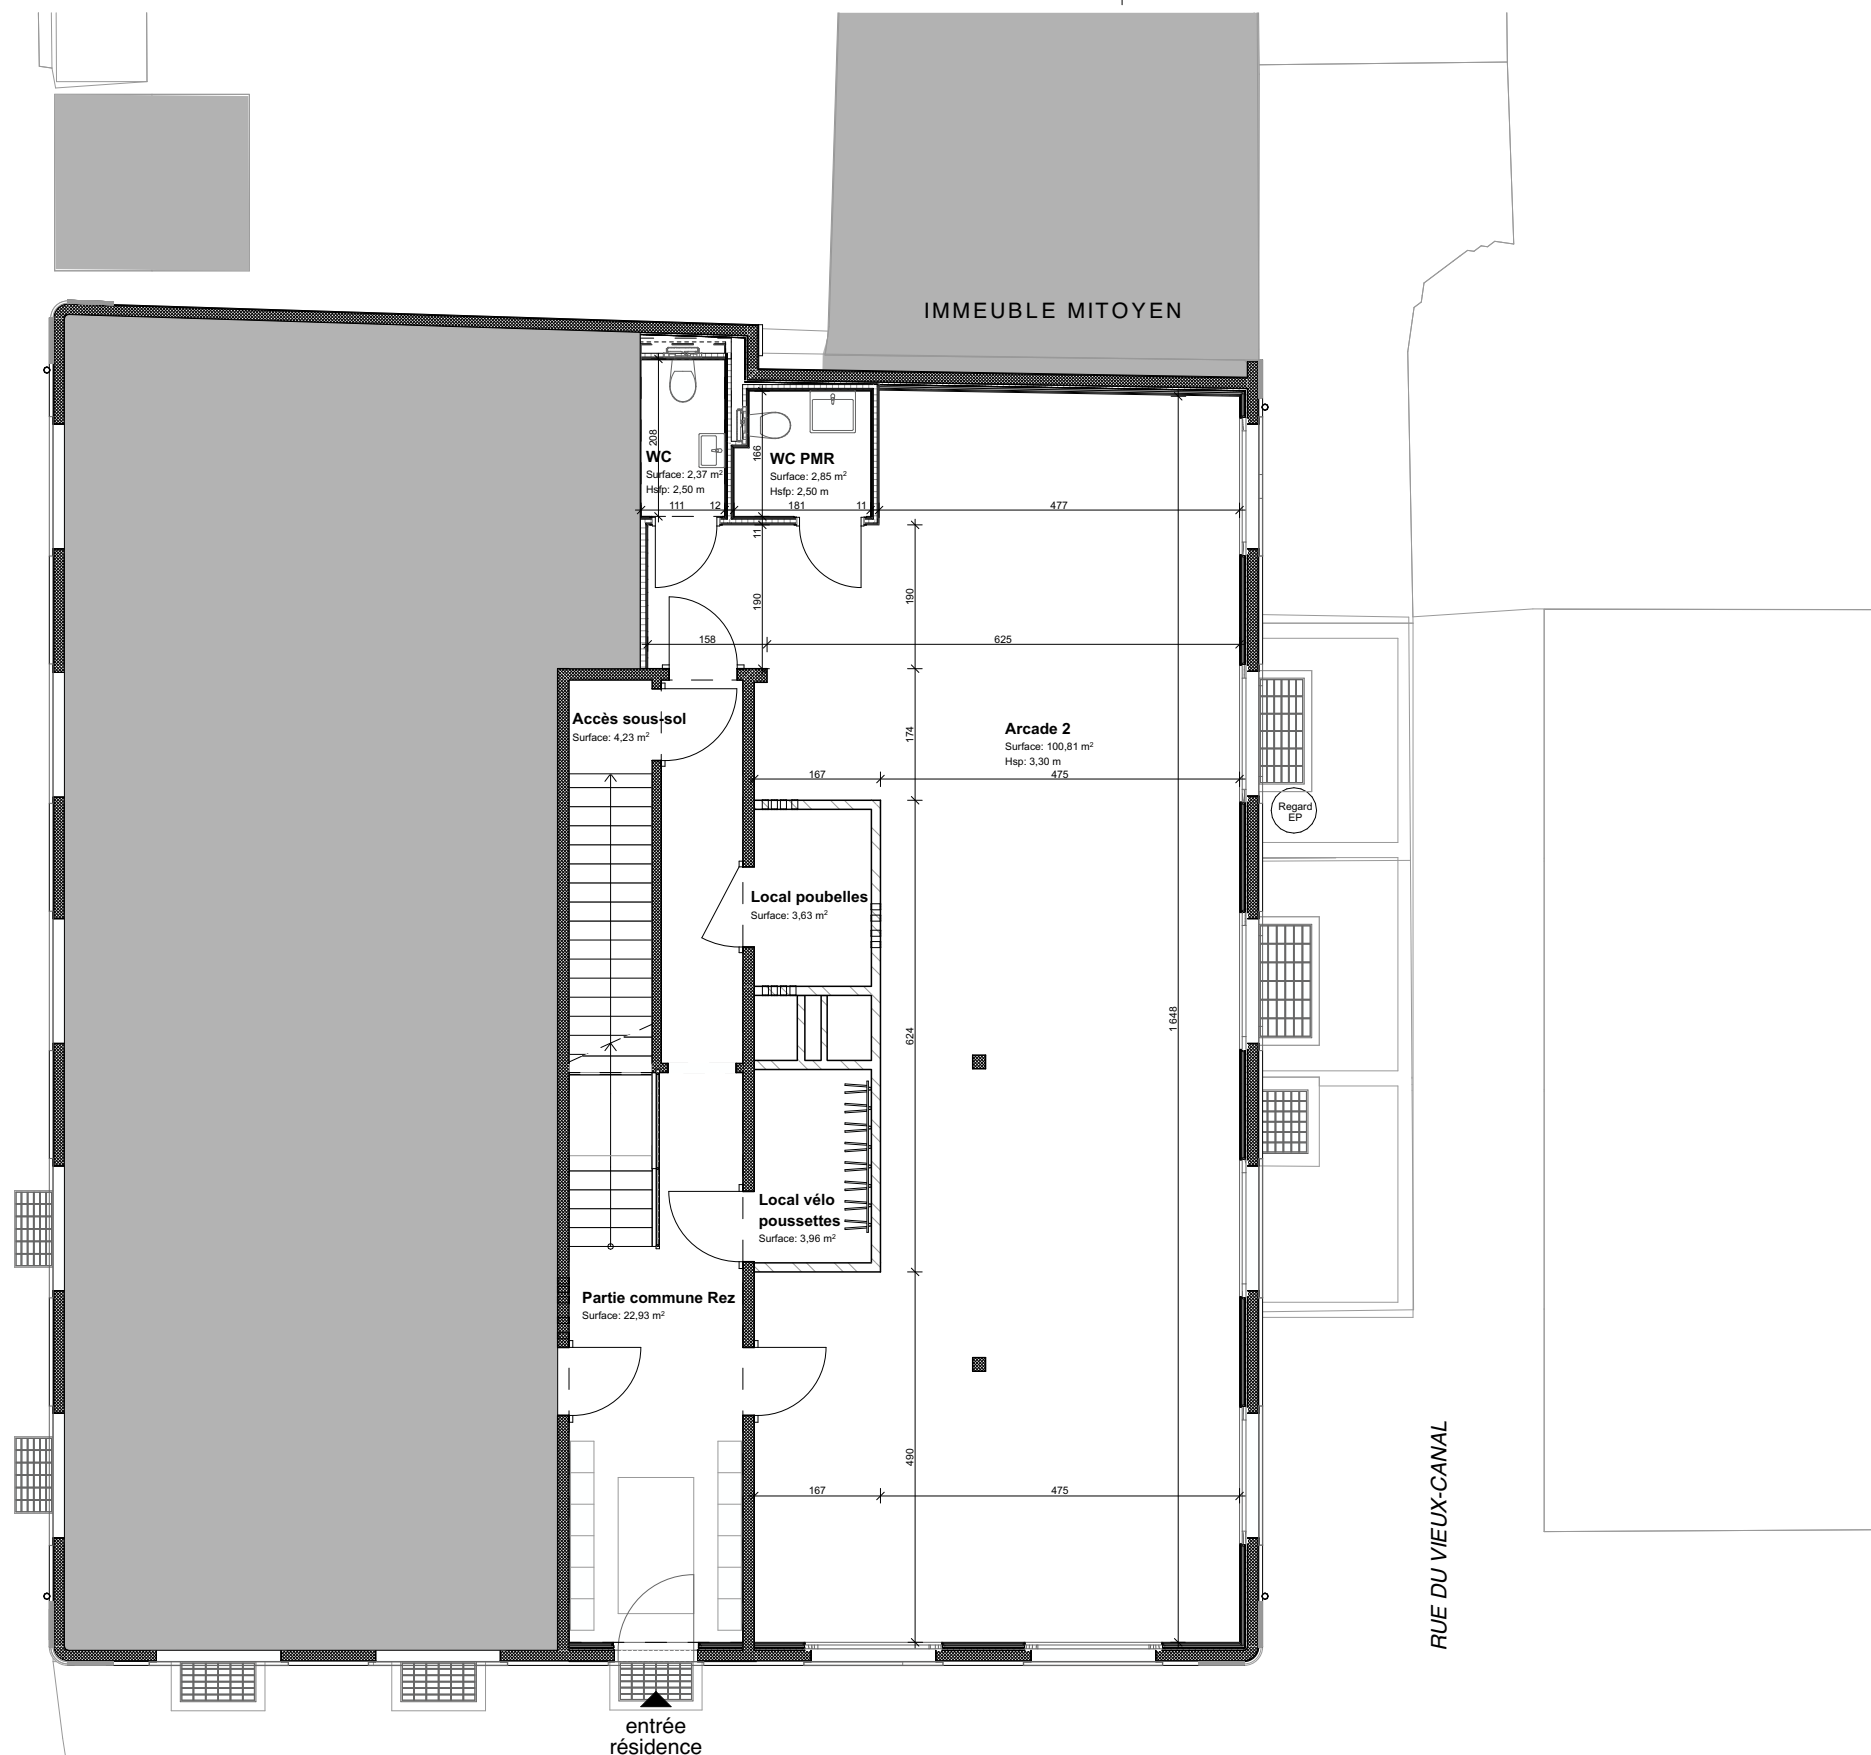

PLACE DU RONDEAU

RUE DU VIEUX-CANAL

N° affaire:
098_Rondeau 8

Rénovation d'un immeuble

Parcelle:
n° 1919

Place du Rondeau 8
CH-1227 Carouge

Echelle:
1:100

Plans de commercialisation

N° Plan:
03

Arcade 2 - Rez-de-chaussée

Date:
08.09.25

Format:
A3

c architecture

Collectif architecture sàrl
Route des Jeunes 4bis | CH-1227 Les Acacias
contact@c-architecture.ch